


C type

3LDK+WIC+布団クロゼット

住戸専有面積 / 66.53㎡(約20.12坪) バルコニー面積 / 10.03㎡(約3.03坪)

収納率 10.70%

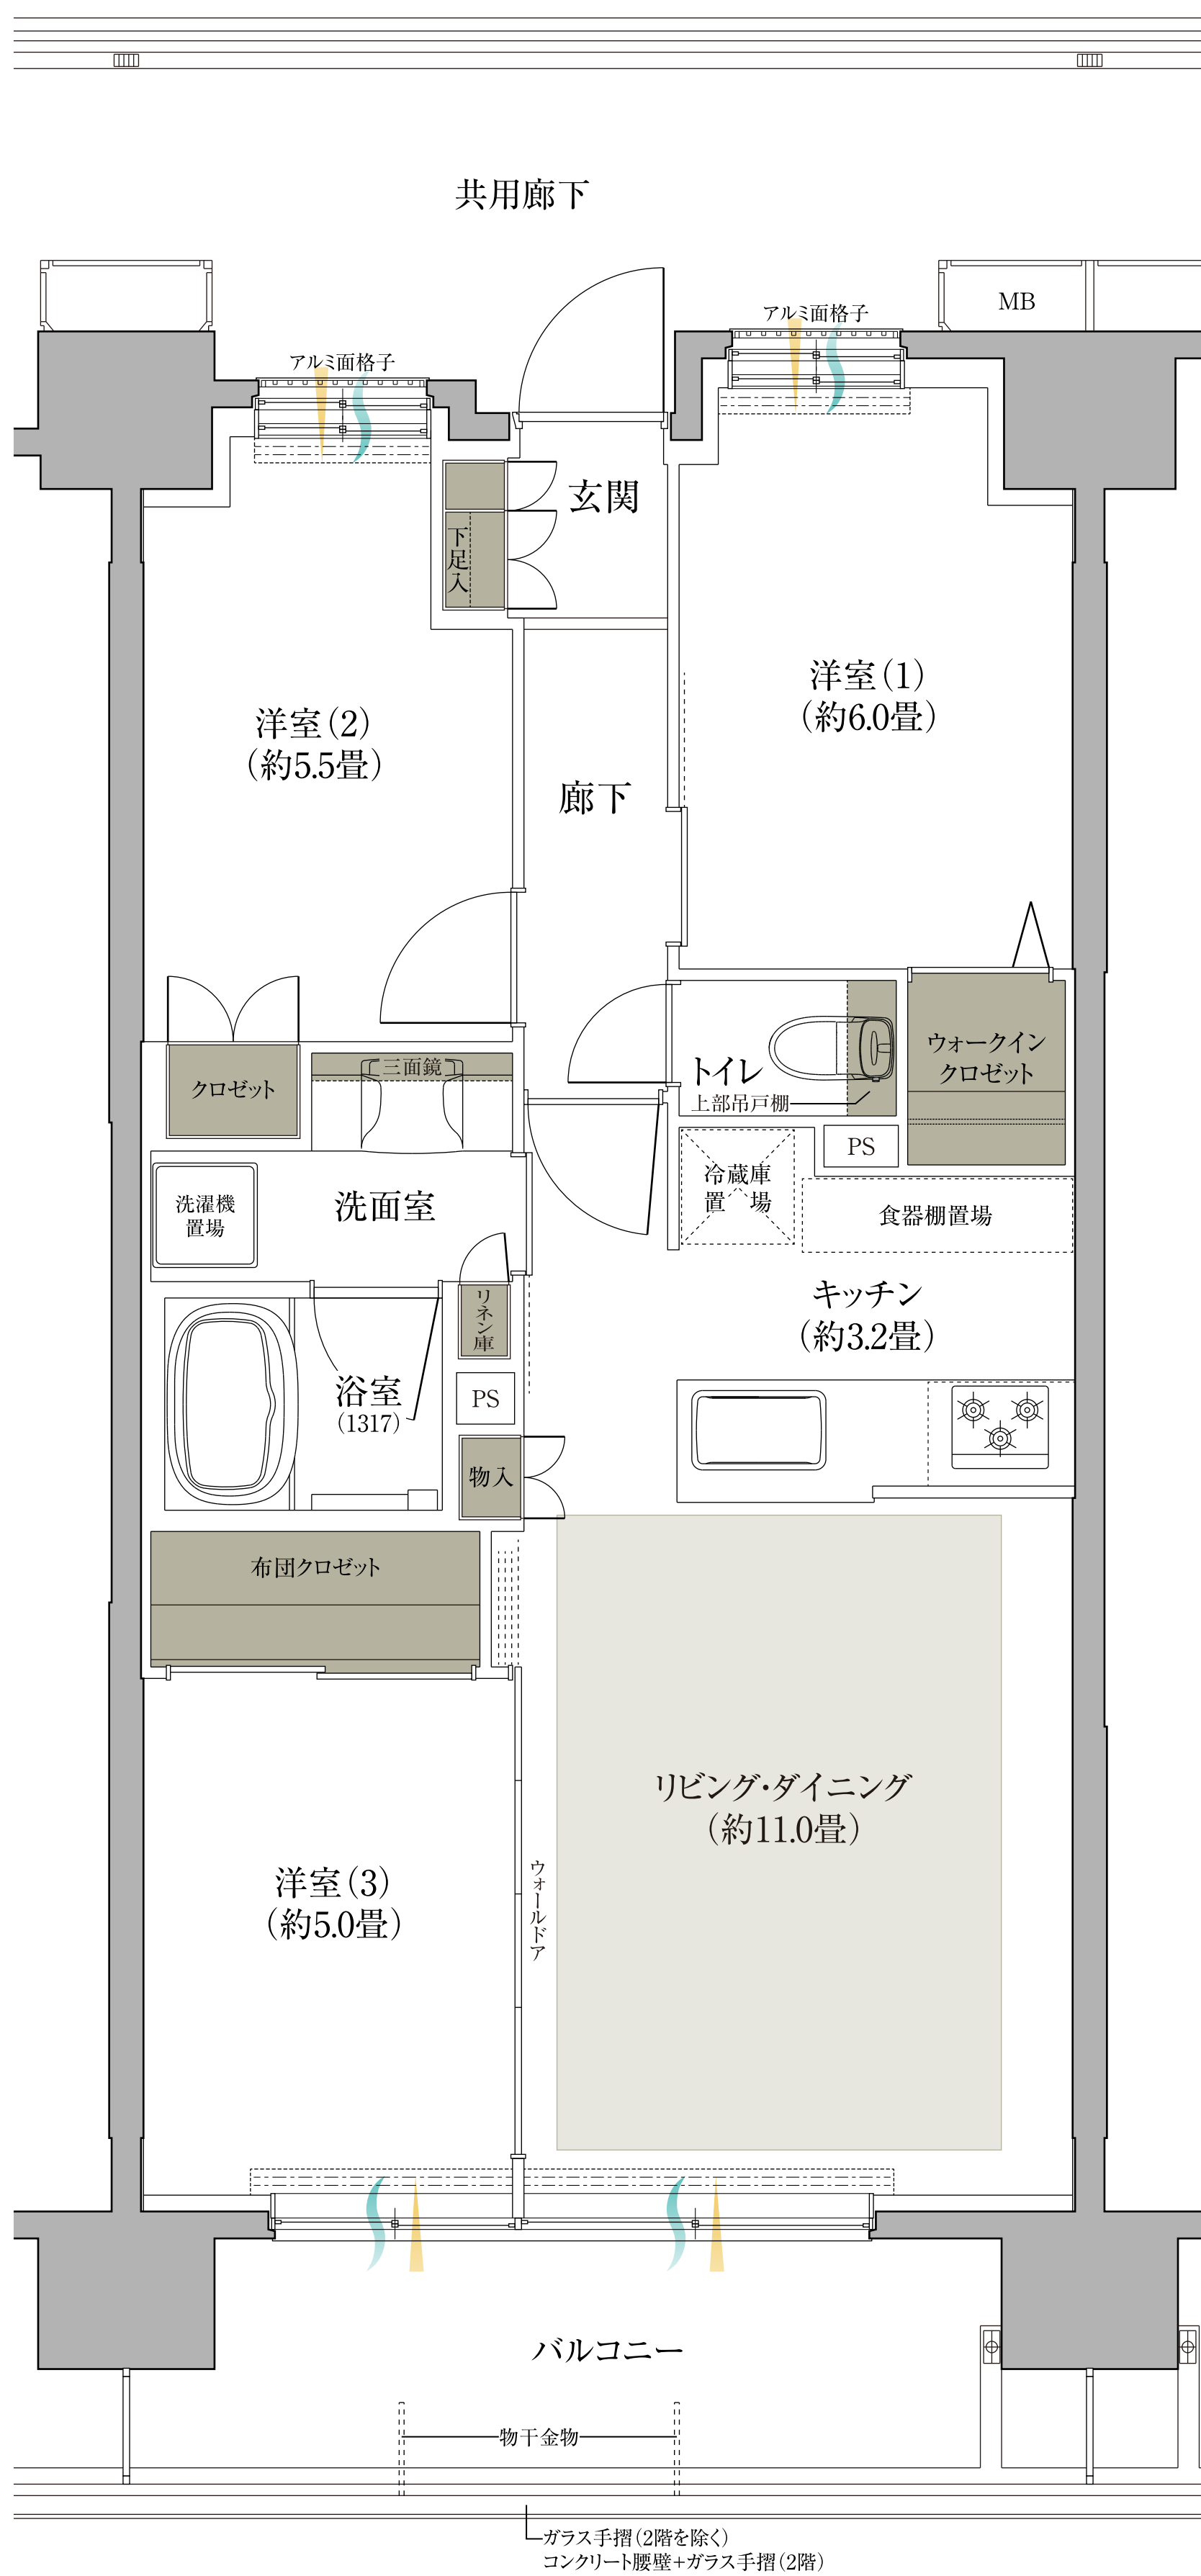

14F	A	B	C	D	E
13F	A	B	C	D	E
12F	A	B	C	D	E
11F	A	B	C	D	E
10F	A	B	C	D	E
9F	A	B	C	D	E
8F	A	B	C	D	E
7F	A	B	C	D	E
6F	A	B	C	D	E
5F	A	B	C	D	E
4F	A	B	C	D	E
3F	A	B	C	D	E
2F	A	B	C	D	E
1F	風除室	コンクリート腰壁	全戸	駐車場	

凡 例： 通風 採光 収納 床暖房 *WIC=ウォークインクロゼット

※掲載の間取り図は、計画段階の図面をもとに描き起こしたもので、実際とは異なります。また、施工上の理由及び改良等により変更となる場合がございますので、販売住戸の間取りについては販売開始後の図面集をご覧ください。
※住戸により仕様・形状が異なる場合がございます。

「ワザック小山城山町」マンションギャラリー

0120-558-666

営業時間/10:00~19:00 定休日/火・水曜日(祝日を除く)
※携帯電話からもご利用いただけます。

日本ハウスHD